

ΕΦΗΜΕΡΙΣ ΤΗΣ ΚΥΒΕΡΝΗΣΕΩΣ
ΤΗΣ ΕΛΛΗΝΙΚΗΣ ΔΗΜΟΚΡΑΤΙΑΣ

ΑΘΗΝΑ 17 ΦΕΒΡΟΥΑΡΙΟΥ 1986	ΤΕΥΧΟΣ ΤΕΤΑΡΤΟ	ΑΡΙΘΜΟΣ 59

ΠΕΡΙΕΧΟΜΕΝΑ

ΠΟΛΕΟΔΟΜΙΑ
ΑΠΟΦΑΣΕΙΣ

ΠΟΛΕΟΔΟΜΙΑ
ΑΠΟΦΑΣΕΙΣ

Αριθ. οικ. 1376/49 (1)

Τροποποίηση ρυμοτομικού σχεδίου Ελευσίνας.

Ο ΝΟΜΑΡΧΗΣ ΔΙΑΜ. ΔΥΤ. ΑΤΤΙΚΗΣ

Γνωρίζοντας:

1. Τις διατάξεις του Ν. Δ/τος της 17ης Ιουλίου 1923 «περί σχεδίου πόλεων» όπως μεταγενέστερα τροποποιήθηκαν και συμπληρώθηκαν και ειδικότερα τα άρθρα 3 και 70 αυτού.

2. Τις διατάξεις του Ν. 947/79 «περί οικιστικών περιοχών» ΦΕΚ. 196/Α' και ειδικότερα το άρθρο 62 (παρ. 1).

3. Το 443/2.11.83 Π.Δ/γμα (ΦΕΚ. 105/Α'/83) με το οποίο μεταβιβάστηκε στους Νομάρχες η αρμοδιότητα έγκρισης τροποποίησης ρυμοτομικών σχεδίων και επιβολής προκηπίων.

4. Την 24378/965/85 γνωμοδότηση του Συμβουλίου Χ.Ο.Π. όπως διατυπώθηκε στο με αρ. 32/85 πρακτικό (θέμα 30ο), αποφασίζουμε:

Εγκρίνουμε την τροποποίηση του ρυμοτομικού σχεδίου Ελευσίνας με τον χαρακτηρισμό σαν πεζόδρομων των δρόμων:

α. Νικολαΐδου από Ηρώων Πολυτεχνείου μέχρι Ιεράς Οδού.

β. Τμήματος της Ιεράς Οδού από Ηρώων Πολυτεχνείου μέχρι Πλατείας Ηρώων.

γ. Υγείας από Πάγκαλου μέχρι Νικολαΐδου.

δ. Πλούτωνος από Δήμητρας μέχρι Πλατείας Ηρώων.

ε. Των δρόμων που περιβάλλουν την Πλατεία Ηρώων εκτός του τμήματος της Ιεράς Οδού που συνδέει την είσοδο του αρχαιολογικού χώρου με το δρόμο Νικολαΐδου, όπως φαίνεται στο σχετικό πρωτότυπο σχεδιάγραμμα σε κλίμακα 1:500 που έχει θεωρηθεί από την Δ/ντρια της Δ.Π.Δ.Δ.Α. και που το συνοπτικό του αντίτυπο δημοσιεύεται με την απόφαση αυτή.

Η ισχύς της απόφασης αυτής αρχίζει από την δημοσίευσή της στην Εφημερίδα της Κυβερνήσεως.

Η απόφαση αυτή να δημοσιευθεί στην Εφημερίδα της Κυβερνήσεως.

Αιγάλεω, 22 Ιανουαρίου 1986

Ο Νομάρχης
ΝΙΚΟΣ ΦΑΡΜΑΚΗΣ

ΔΗΜΟΣ ΕΛΕΥΣΙΝΑΣ

ΟΤ 130

ΟΤ 129

οδος δημητρος

ΟΤ 121

ΔΗΜΟΣ ΕΛΕΥΣΙΝΑΣ
ΤΟΠΟΓΡΑΦΙΚΟ ΔΙΑΓΡΑΜΜΑ
ΤΡΟΠΟΠΟΙΗΣΗΣ
ΓΙΑ ΠΕΖΟΔΡΟΜΗΣΗ ΟΔΟΥ
ΤΜΗΜΑΤΟΣ ΙΕΡΑΣ ΟΔΟΥ
ΚΑΙ ΤΜΗΜΑΤΟΣ ΟΔΟΥ
(ΓΥΡΩ ΑΠΟ ΤΗΝ ΠΛΑΤΕΙΑ ΗΡΩΩΝ)
ΚΛΙΜΑΚΑ 1:200

ΟΤ 122

ΠΕΖΟΔΡΟΜΟΣ

ΠΕΖΟΔΡΟΜΟΣ

ΟΤ 122

ΠΕΖΟΔΡΟΜΟΣ

ΠΕΖΟΔΡΟΜΟΣ

ΠΕΖΟΔΡΟΜΟΣ

ΟΤ 89

ΟΤ 90

ΟΤ 120

1 ΕΛΕΝΗ ΠΟΛΙΤΟΥ ΥΓΕΙΑΣ 2 - ΕΛΕΥΣΙΝΑ
ΒΑΣΙΛΙΚΗ ΛΙΑΣΚΟΥ " "
ΕΛΛΗ ΚΩΝΣΤΑΝΤΟΠΟΥΛΟΥ ΘΑΝΑΣΟΠΟΥΛΟΥ 40 ΕΛΕΥΣΙΝΑ
2 ΛΙΑΣΚΟΥ ΙΩΑΝΝΗΣ ΥΓΕΙΑΣ 10 - ΕΛΕΥΣΙΝΑ
" ΜΑΡΙΚΑ " "
3 ΔΟΥΚΑΣ ΕΥΑΓΓΕΛΟΣ ΑΙΣΧΥΛΟΥ 5 - ΕΛΕΥΣΙΝΑ
ΣΤΑΥΡΟΠΟΥΛΟΣ ΙΩΑΝΝΗΣ " "
ΣΠΙΝΘΟΥΡΑΚΗΣ ΦΙΛΗΜΩΝ ΠΑΤΗΣΙΩΝ 87 - ΑΘΗΝΑ
4 ΠΑΠΠΑΣ ΣΟΥΡΙΑΝ ΥΓΕΙΑΣ 8 - ΕΛΕΥΣΙΝΑ
5 Ο.Τ.Ε. ΠΑΤΗΣΙΩΝ
6 ΛΙΑΣΚΟΥ ΑΙΚΑΤΕΡΙΝΗ ΠΑΓΚΑΛΟΥ 69 - ΕΛΕΥΣΙΝΑ
7 ΛΙΑΣΚΟΥ ΚΟΡΟΜΗΛΑ ΜΑΡΙΑ ΠΑΓΚΑΛΟΥ 69 - ΕΛΕΥΣΙΝΑ
8 ΜΟΥΡΙΚΗΣ ΠΑΝΑΓΙΩΤΗΣ ΥΓΕΙΑΣ 9 - ΕΛΕΥΣΙΝΑ
9 ΜΟΥΡΙΚΗΣ ΑΘΑΝΑΣΙΟΣ " 11 - "
10 ΟΙΚΟΝΟΜΟΥ ΝΙΚΟΛΑΟΣ " 15 - "
11 ΤΑΝΙΣΚΙΔΟΥ ΘΑΛΕΙΑ ΙΟΥΛΙΑΝΟΥ 83 ΑΘΗΝΑ
ΤΑΝΙΣΚΙΔΗΣ ΓΕΩΡΓΙΟΣ " "
ΤΑΝΙΣΚΙΔΟΥ ΕΛΕΝΗ " " "
12 ΜΟΝΙΟΥ - ΠΑΥΛΟΠΟΥΛΟΥ ΜΑΡΙΑ ΙΕΡΑ ΟΔΟΣ 8 - ΕΛΕΥΣΙΝΑ
13 ΚΑΡΑΓΕΩΡΓΙΟΥ - ΛΙΑΣΚΟΥ ΛΕΜΟΝΙΤΣΑ ΙΑΣΟΝΟΣ 69 - ΚΑΤΩ ΧΑΛΑΝΔΡΙ
14 ΣΤΑΜΟΥ ΣΟΦΙΑ ΙΕΡΑ ΟΔΟΣ 10 - ΕΛΕΥΣΙΝΑ
15 ΔΗΜΑΣ ΒΑΣΙΛΕΙΟΣ ΔΙΑΥΜΟΤΕΙΧΟΥ 7 - [illegible] ΑΘΗΝΑΙ
16 ΜΕΣΣΗΝΙΤΗΣ ΔΗΜΗΤΡΙΟΣ ΙΕΡΑ ΟΔΟΣ & ΠΑΓΚΑΛΟΥ ΕΛΕΥΣΙΝΑ
17 ΕΚΚΛΗΣΙΑ ΑΓ. ΖΑΧΑΡΙΑ (ΝΑΟΣ ΑΓ. ΓΕΩΡΓΙΟΥ ΕΛΕΥΣΙΝΑΣ ΠΑΓΚΑΛΟΥ & ΚΙΜΩΝΟΣ 5 ΕΛΕΥΣΙΝΑ
18 ΛΕΚΚΑ ΣΟΦΙΑ ΝΙΚΟΛΑΪΔΟΥ 86 ΕΛΕΥΣΙΝΑ
19 ΠΑΠΑΝΙΚΟΛΑΟΥ ΓΕΩΡΓΙΟΣ ΗΡΩΩΝ ΠΟΛ. 7 ΕΛΕΥΣΙΝΑ
ΠΑΠΑΝΙΚΟΛΑΟΥ ΓΙΑΝΝΗΣ " " 7 "
20 ΚΑΡΡΟΥ ΕΡΑΤΩ ΝΙΚΟΛΑΪΔΟΥ 57
21 ΕΛΕΝΗ [illegible] ΤΣΑΒΑΡΑ ΑΠΡΙΑΝΟΙΟΥ 2 - ΑΘΗΝΑ
ΕΥΑΓΓΕΛΙΑ [illegible] ΑΘΗΝΑ
22 ΕΘΝΙΚΗ ΤΡΑΠΕΖΑ [illegible] - ΑΘΗΝΑ [illegible]
23 ΠΑΠΠΑΣ ΣΠΥΡΟΣ - ΥΓΕΙΑΣ 8 ΕΛΕΥΣΙΝΑ
ΚΛΗΡΟΝΟΜΟΙ ΔΗΜ. ΠΑΠΠΑ ΣΑΡΑΝΤΑΠΟΡΟΥ 24 Ν. ΚΗΦΙΣΙΑ
24 [illegible] ΠΛΑΤΕΙΑ ΗΡΩΩΝ - ΕΛΕΥΣΙΝΑ
25 [illegible] ΙΕΡΑ ΟΔΟΣ & ΠΛΑΤΕΙΑ ΗΡΩΩΝ
26 [illegible] ΠΑΝΑΓΙΩΤΗΣ [illegible] 58 - ΕΛΕΥΣΙΝΑ

ΒΕΒΑΙΩΣΗ

[illegible]
ΑΝΑΦΟΡΑ

Ο ΔΗΜΑΡΧΟΣ

ΜΙΧ. ΛΕΒΕΝΤΗΣ

ΝΟΜΑΡΧΙΑ ΑΤΤΙΚΗΣ
ΔΙΑΜ. ΔΥΤ. ΑΤΤΙΚΗΣ
[illegible] 1876/
[illegible]
[illegible] 22-1-86
[illegible]

Τ. Μεσαζα

ΑΚΡΙΒΕΣ ΑΝΤΙΓΡΑΦΟΝ
[illegible] 30-1-1986
ΕΥΑΓΓΕΛΙΑ [illegible]

ΕΛΕΥΣΙΝΑ ΑΥΓΟΥΣΤΟΣ 1985

Γ. ΡΟΥΣΣΑΚΗΣ

Αριθ. οικ. 1375/48 (2)

Τροποποίηση ρυμοτομικού σχεδίου Αιγάλεω.

Ο ΝΟΜΑΡΧΗΣ ΔΙΑΜ. ΔΥΤ. ΑΤΤΙΚΗΣ

Γνωρίζοντας:

1. Τις διατάξεις του Ν. Δ/τος της 17ης Ιουλίου 1923 «περί σχεδίου πόλεων» όπως μεταγενέστερα τροποποιήθηκαν και συμπληρώθηκαν και ειδικότερα τα άρθρα 3 και 70 αυτού.

2. Τις διατάξεις του Ν. 947/79 «περί οικιστικών περιοχών» ΦΕΚ. 196/Α' και ειδικότερα το άρθρο 62 (παρ. 1).

3. Το 443/2.11.83 Π.Δ/γμα (ΦΕΚ. 105/Α'/83) με το οποίο μεταβιβάστηκε στους Νομάρχες η αρμοδιότητα έγκρισης τροποποίησης ρυμοτομικών σχεδίων και επιβολής προκηπίων.

4. Την 24450/967/86 γνωμοδότηση του Συμβουλίου Χ.Ο.Π. όπως διατυπώθηκε στο με αρ. 1/86 πρακτικό (θέμα 15ο), αποφασίζουμε:

Εγκρίνουμε την τροποποίηση του ρυμοτομικού σχεδίου Αιγάλεω στον χώρο πρώην «Πυριτοδοποιείου» στην Ιερά Οδό και Δαρδανελλίων με τον αποχαρακτηρισμό του με στοιχεία Ι - Θ - Η - Κ - Ι τμήματος σαν χώρου Δημαρχείου και Πνευματικού Κέντρου (Π. Δ/γμα 580/21.10.80 παρέκκλιση 3701/5.4.85 ΥΧΟΠ Δ/νση Οικ. Αθηνών) και τον χαρακτηρισμό του με στοιχεία Α - Β - Γ - Δ - Ε - Ζ - Α τμήματος σαν χώρου για την ανέγερση Δημαρχείου και Πνευματικού Κέντρου, όπως φαίνεται στο σχετικό πρωτότυπο σχεδιάγραμμα σε κλίμακα 1:500 που έχει θεωρηθεί από την Δ/ντρια της Δ.Π.Δ.Δ.Α. και που το συνοπτικό του αντίτυπο δημοσιεύεται με την απόφαση αυτή.


Η ισχύς της απόφασης αυτής αρχίζει από τη δημοσίευσή της στην Εφημερίδα της Κυβερνήσεως.


Η απόφαση αυτή να δημοσιευθεί στην Εφημερίδα της Κυβερνήσεως.

Αιγάλεω, 22 Ιανουαρίου 1986

Ο Νομάρχης
ΝΙΚΟΣ ΦΑΡΜΑΚΗΣ

ΑΠΟΣΠΑΣΜΑ ΕΓΚΕΚΡΙΜ. ΡΥΜΟΤΟΜΙΚΟΥ ΣΧΕΔΙΟΥ
ΚΛΙΜΑΞ 1:2000

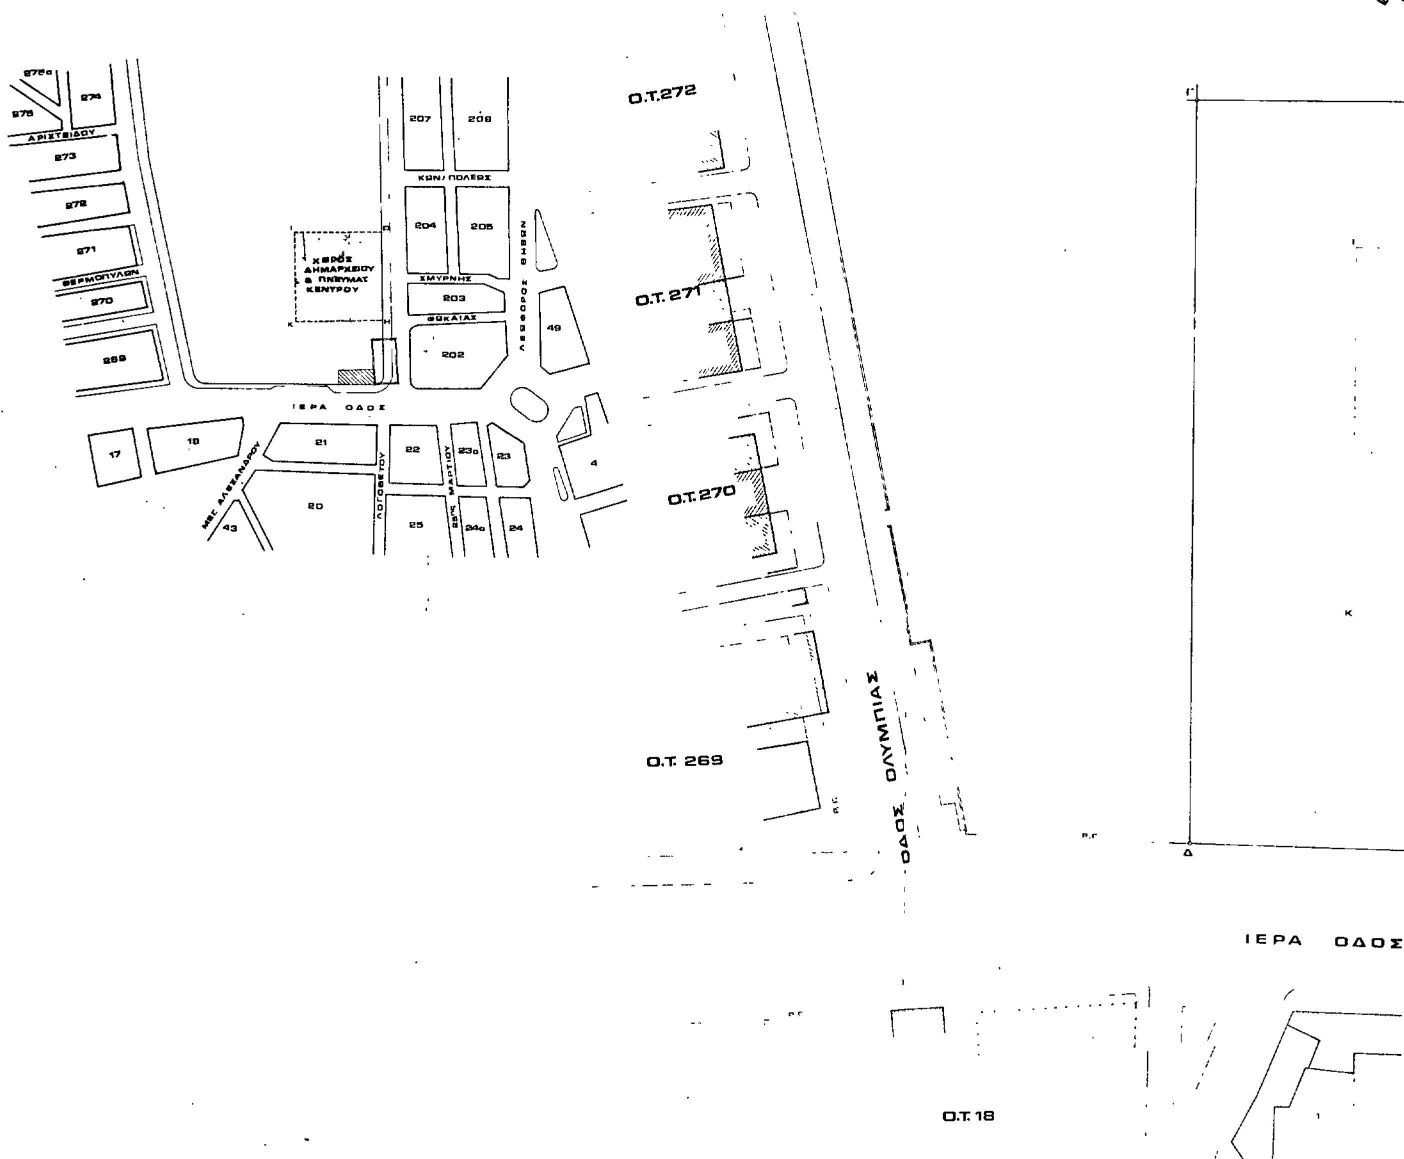

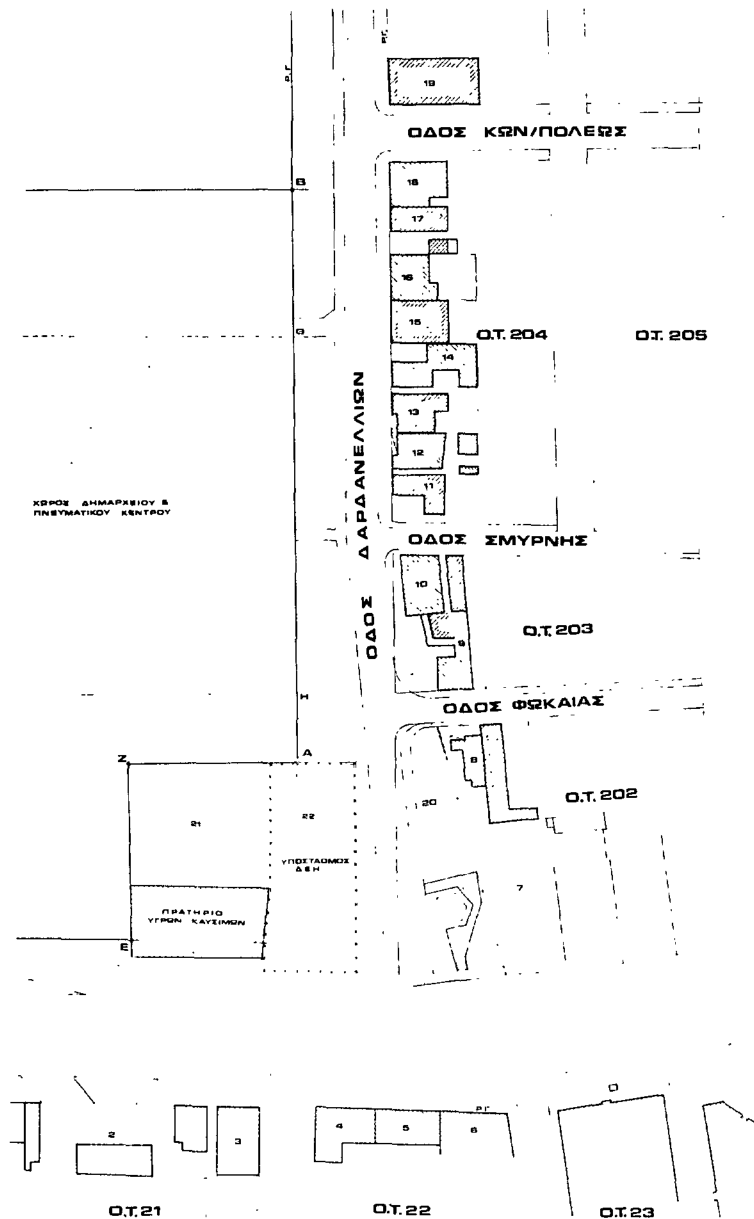

ΕΝΔΙΑΦΕΡΟΜΕΝΟΙ ΙΔΙΟΚΤΗΤΕΣ

1.	ΣΤΑΡΙΔΗΣ ΝΙΚ. & ΚΩΝΣΤ	ΣΑΚΕΛΛΑΡΙΔΗ 5- (ΠΛΑΤ. ΑΜΕΡΙΚΗΣ)
2.	ΜΑΜΙΔΑΚΗΣ ΧΑΡΑΛΑΜΠΟΣ	ΑΜΕΡΙΚΗΣ 20- (ΑΘΗΝΑ)
3.	ΜΟΥΤΑΦΗΣ ΒΥΡΩΝ	ΜΥΘΥΜΝΗΣ 30- (ΠΛΑΤ. ΑΜΕΡΙΚΗΣ)
4	ΚΩΝΣΤΑ ΟΛΥΜΠΙΑ	ΚΑΠΟΔΙΣΤΡΙΟΥ 12-(ΑΝΩ ΒΡΙΛΗΣΣΙΑ)
5.	ΜΠΟΥΛΙΑΣ ΝΙΚ. & ΜΟΥΡΙΚΗ ΕΛΕΝΗ	ΠΑΤΗΣΙΩΝ 212-(ΑΘΗΝΑ)
6.	ΡΟΚΚΑΣ ΓΕΩΡΓΙΟΣ, ΔΗΜΗΤΡΙΟΣ	ΙΕΡΑ ΟΔΟΣ 261-(ΑΙΓΑΛΕΩ)
7.	ΚΑΣΤΡΙΝΑΚΗ ΚΑΛΛΙΟΠΗ & ΚΑΣΤΡΙΝΑΚΗΣ ΝΙΚ ΚΛΗΡΟΝΟΜΟΙ ΠΕΤΡΟΥ ΡΕΜΠΑΚΟΥ	ΗΛΕΚΤΡ. ΑΠΟΣΤΟΛΟΥ 62-64(Ν.ΗΡΑΚΛΕΙΟ) ΕΥΡΩΤΑ 23 - (Ν. ΨΥΧΙΚΟ)
8.	ΡΑΠΤΗΣ ΣΤΕΦ & ΣΤΑΜΑΤΗΣ	ΦΩΚΑΙΑΣ 16- (ΑΙΓΑΛΕΩ)
9	ΓΡΥΠΑΔΙΩΤΗΣ ΑΝΔΡ. & ΚΩΝ/ΝΟΣ	/ 18- /
10	ΓΕΩΡΓΟΥΛΗΣ ΑΝΤΩΝΙΟΣ	ΣΜΥΡΝΗΣ 2- /
11.	ΚΑΡΥΔΗ ΜΑΡΙΑ	/ 1- /
12.	ΜΗΤΡΟΠΟΥΛΟΣ ΓΕΩΡΓΙΟΣ, ΒΑΣΙΛΙΚΗ	ΔΑΡΔΑΝΕΛΛΙΩΝ 2- /
13.	ΔΙΑΜΑΝΤΙΔΟΥ ΑΘΗΝΑ	/ 4- /
14.	ΓΕΩΡΓΑΚΗ ΚΑΛΛΙΡΟΗ	/ 6- /
15.	ΦΑΡΑΚΟΣ ΓΕΩΡΓΙΟΣ	/ 8- /
16.	ΠΡΕΣΒΥΤΗΣ ΔΗΜΗΤΡΙΟΣ, ΘΑΝΑΣΗΣ	/ 10- /
17.	ΛΑΜΠΡΟΠΟΥΛΟΥ ΚΑΛΛΙΟΠΗ	ΣΠΟΡΑΔΩΝ 31-(ΚΥΨΕΛΗ)
18.	ΣΤΑΜΑΤΟΠΟΥΛΟΣ ΝΙΚΗΤΑΣ, ΠΑΝΑΓ	ΘΗΛΑΡΑ 40-(ΑΙΓΑΛΕΩ)
19	ΚΟΥΡΟΥΛΗΣ ΧΡΗΣΤΟΣ, ΙΩΑΝΝΗΣ	ΔΑΡΔΑΝΕΛΛΙΩΝ 16- /
20	ΕΛΛΗΝΙΚΟ ΔΗΜΟΣΙΟ	
21	ΦΟΥΔΙΚΛΑΡΗ ΕΥΑΓΓΕΛΙΑ	ΙΕΡΑ ΟΔΟΣ 280-(ΑΙΓΑΛΕΩ)
22.	Δ.Ε.Η	ΧΑΛΚΟΚΟΝΔΥΛΗ 26-30 (ΑΘΗΝΑ)

ΙΣΧΥΟΝΤΕΣ ΟΡΟΙ ΔΟΜΗΣΗΣ

ΔΗΜΑΡΧΕΙΟΥ & ΠΝΕΥΜ ΚΕΝΤΡΟΥ
Δ/ΓΜΑ ΡΥΜΟΜ : Π.Δ.280/21-10-80
ΟΙΚ ΣΥΣΤΗΜΑ : Π.Σ
ΚΑΛΥΨΗ : 40%
ΣΥΝΤ. ΔΟΜΗΣ : 0.80
ΑΡΙΘΜΟΣ ΟΡΟΦ : 3 } ΠΑΡΕΚΚΛΙΣΗ ΟΙΚ 3701/5-4-85 } ΑΡ ΟΡΟΦΩΝ 6
ΜΕΓΙΣΤΟ ΥΨΟΣ : 14μ. } ΥΧΟΠ Δ/ΝΣΗ ΟΙΚΙΣΜΟΥ ΑΘΗΝΩΝ } ΜΕΓ ΥΨΟΣ 26

ΚΑΤΑΡΓΟΥΜΕΝΗ ΡΥΜΟΤΟΜΙΚΗ ΓΡΑΜΜΗ
ΠΡΟΤΕΙΝΟΜΕΝΗ / /

ΤΟ ΣΧΕΔΙΟ ΑΥΤΟ ΕΙΝΑΙ ΤΟ ΑΝΑΡΤΗΜΕΝΟ ΠΟΥ ΕΚΦΡΑΖΕΙ ΤΗΝ ΤΕΛΙΚΗ ΑΠΟΦΑΣΗ ΤΟΥ ΔΗΜΟΤΙΚΟΥ ΣΥΜΒΟΥΛΙΟΥ ΚΑΙ ΣΥΝΟΔΕΥΕΙ ΤΗΝ ΑΠΟΦΑΣΗ ΤΟΥ ΔΗΜΟΤΙΚΟΥ ΣΥΜΒΟΥΛΙΟΥ ΠΟΥ ΕΧΕΙ ΑΡΙΘΜΟ

Ο ΔΗΜΑΡΧΟΣ

ΑΒΓΔΕΖΑ: ΧΩΡΟΣ ΔΗΜΑΡΧΕΙΟΥ & ΠΝΕΥΜΑΤΙΚΟΥ ΚΕΝΤΡΟΥ

ΝΟΜΑΡΧΙΑ ΑΤΤΙΚΗΣ
ΔΙΑΜ ΔΥΤ ΑΤΤΙΚΗΣ

συνοδεύει την με αριθ 1375/48/22-1-86 απόφαση περί τροποποίησης ρυμοτομικού σχεδίου Αιγάλεω

Αιγάλεω 22-1-86
Η
Δ/ΝΤΗΣ ΠΟΛΕΟΔΟΜΙΑΣ
Δ.Δ.Α.
Ο.Ο.

Τ Μεσαξέ



ΔΗΜΟΣ ΑΙΓΑΛΕΩ
ΤΕΧΝΙΚΗ ΥΠΗΡΕΣΙΑ

θεμα σχεδιου

ΤΟΠΟΓΡΑΦΙΚΟ ΔΙΑΓΡΑΜΜΑ

κλιμακα 1: 500

αιγαλεω οκτωβρης 1985

σφραγιδα υπογραφη

Αριθ. ΤΠ/10253/πε (3)

Καθορισμός ορίων, κατηγορίες και καθορισμός όρων και περιορισμών δόμησης του οικισμού Κάτω Κορακιάνας Κοινότητας Κάτω Κορακιάνας Ν. Κέρκυρας.

Ο ΝΟΜΑΡΧΗΣ ΚΕΡΚΥΡΑΣ

Έχοντας υπόψη:

1. Τις διατάξεις του από 24.4.85 Π.Δ/τος (ΦΕΚ 181Δ'/3.5.85) «περί τρόπου καθορισμού ορίων οικισμών της χώρας μέχρι 2.000 κατοίκους κατηγορίες αυτών και καθορισμός όρων και περιορισμών δόμησης».

2. Τις προτάσεις των ιδιωτών μελετητών μηχανικών στους οποίους ανατέθηκε σχετική μελέτη στα πλαίσια του προγράμματος των ανοιχτών πόλεων, που αφορούν στο προσδιορισμό των ορίων του υπ' όψη οικισμού.

3. Τα πληθυσμιακά στοιχεία των δύο τελευταίων απογραφών του κράτους της ΕΣΥΕ.

4. Τις ιδιαιτερότητες που παρουσιάζει ο οικισμός.

5. Την υπ' αριθ. 124/85 απόφαση του Κοινοτικού Συμβουλίου Κάτω Κορακιάνας.

6. Την υπ' αριθ. 2/1986 γνωμοδότηση του Συμβουλίου ΧΟΠ Ν. Κερκύρας, αποφασίζουμε:

1. Όριο οικισμού.

Ορίζουμε όρια του οικισμού Κάτω Κορακιάνας με στοιχεία 1,2, 3,... έως 56, όπως αυτά φαίνονται στο συνοδευτικό της παρούσας σχεδιάγραμμα σε κλίμακα 1:5.000 και που αποτελεί αναπόσπαστο τμήμα της απόφασης αυτής και που συντάχθηκαν βάσει στοιχείων χαρτών με επιτόπια συμπλήρωση.

2. Όροι δόμησης.

α. Αρτιότητα: Άρτια και οικοδομήσιμα θεωρούνται τα οικόπεδα εντός των παραπάνω ορίων τα οποία έχουν ελάχιστο εμβαδόν 1.000 τ.μ.

β. Κατά παρέκκλιση εντός των ορίων του οικισμού θεωρούνται άρτια και οικοδομήσιμα τα οικόπεδα με όποιο εμβαδόν είχαν στις 3.5.1985 ημέρα δημοσίευσης του από 24.4.85 Π.Δ/τος.

γ. Πρίν από οποιαδήποτε κατάτμηση οικοπέδων εντός των ορίων του οικισμού, θα πρέπει να θεωρείται το σχετικό τοπογραφικό διάγραμμα από το τμήμα Πολεοδομίας και Π.Ε. της Νομαρχίας ώστε να εξασφαλίζεται η συνέχεια των υπαρχόντων κοινοχρήστων χώρων και η δημιουργία νέων κοινοχρήστων χώρων σύμφωνα με τα οριζόμενα στις διατάξεις της παρ. 1 του άρθρου 6 του από 24.4.85 Π.Δ/τος.

δ. Κατά τα λοιπά ισχύουν τα οριζόμενα και οι Γενικοί όροι δόμησης που προβλέπονται στο από 24.4.85 Π.Δ/γμα (ΦΕΚ 181Δ/3.5.85).

3. Ο οικισμός Κάτω Κορακιάνας κατατάσσεται στις εξής κατηγορίες.

Α. Θέση στο χώρο: Ούτε παραλιακός - ούτε περιαστικός - ούτε τουριστικός.

Β. Βαθμός προστασίας: Αδιάφορος.

Γ. Δυναμικότητα: Στάσιμος.

Δ. Βαθμός διασποράς: Διάσπαρτος.

Ε. Μέγεθος: Μεσαίος.

Η παρούσα απόφαση με το σχεδιάγραμμα οριοθέτησης οικισμού που την συνοδεύει να δημοσιευθεί στην Εφημερίδα της Κυβερνήσεως.

Κέρκυρα, 24 Ιανουαρίου 1986

Ο Νομάρχης
ΜΑΝΟΣ ΚΟΚΚΙΝΟΣ

ΕΛΛΗΝΙΚΗ ΔΗΜΟΚΡΑΤΙΑ
ΝΟΜΑΡΧΙΑ ΚΕΡΚΥΡΑΣ
τμημα πολεοδομιας κ πολεοδομικων εφαρμογων
Αρ. πρωτ. ΤΠ/10253/πε

ΝΟΜΟΣ ΚΕΡΚΥΡΑΣ
ΚΟΙΝΟΤΗΤΑ: ΚΑΤΩ ΚΟΡΑΚΙΑΝΑΣ
ΟΙΚΙΣΜΟΣ: ΚΑΤΩ ΚΟΡΑΚΙΑΝΑΣ (ΠΔ 24-4-85 ΦΕΚ 181Δ 3-5-85)

ΥΠΟΜΝΗΜΑ

— · — · — ΟΡΙΑ ΟΤΑ
▬▬▬ ΟΡΙΑ ΟΙΚΙΣΜΟΥ

ΠΕΡΙΓΡΑΦΗ ΟΡΙΩΝ (φερόμενοι ιδιοκτητες)

24. Ζαφείρης Μίλτος	1. Στροφή επαρχ. δρόμου	47. Καςρας Δημητριος
25. -"- -"-	2. επαρχ. δρόμος τοίχος Καστέλο	48. Κοιν. δρόμος (ορθή γωνία)
26. Κουλουρίδης Γρηγόριος	3. Σαββανή Αικατερ. χ. Ιωάν	49. " " (οξεία ")
27. Καλούδης Αλέξανδρος Σπ.	4. Φαϊτάς Μιχαήλ Δημητρ.	50. Νεοφώτιστος Κων/νος
28. Λούβρος Χριστόδουλος	5. Μερίκος Σπύρος	51. Νεοφώτιστος Κων/νος
29. Κάνταρος Ευστάθιος	6. Μάνδυλας Άγγελος	52. Τσιμπούλη Χαρίκλεια
30. Κάνταρος Χριστόδουλος	7. Καλούδης Ναπολέων	53. Μάνδολας Γρηγόριος
31. Κάνταρος Ευσταθ. Σπυρ.	8. Λάσκαρις Ιωάννης Σπυρ.	54. Δημοτικό Σχολείο
32. Προσαλένδης Κων/νος	9. Ανεμογιάννης Αλέξανδρ.	55. Μεταλληνός Τηλέμαχος
33. Καλούδης Μιχαήλ	10. Μυριώνης Χρίστος	56. Μαρεζούκας Δημήτριος
34. Φαϊτάς Ευστάθιος	11. Νικολούζος Θεόφιλος	1. Στροφή επαρχ. δρόμου
35. Κουλουρίδης Σπύρ. Βασ.	12. Ζερβός Παναγιώτης	
36. Νικολούζος Αλέξιος Γεωργ.	13. Λάσκαρις Αλέξανδρος	
37. Κεφαλωνίτης Παύλος	14. Αφοί Μακαδάση	
38. Μεταλληνός Τηλέμαχος	15. -"- -"-	
39. Καλούδης Γεώργιος Μιχ.	16. Καλούδης Ναπολέων	
40. Λάσκαρις Σπύρος Μιχ.	17. Κοινοτικός δρόμος (ορ. γωνία)	
41. Καλούδης Νικολ. Σπυρ.	18. -"- -"- -"-	
42. Καλούδης Ζεράρ	19. Βασιλείου	
43. Στεριώτου Μαρία	20. Μαυρογιαννης Σπυρ.	
44. Καλούδης Νίκος Ευστ.	21. Καραλίμης Γεώργιος	
45. Προσαλέντη Δωροθέα	22. Ρέγγης Σπύρος Δημητρ.	
46. Καλούδης Ορέστης	23. Ζαφείρης Μίλτος	

το παρον σχεδιαγραμμα συνοδευει ταυταριθμη ... Κερκυρας

ΑΡΙΘ ΣΧΕΔΙΟΥ Π1

ΚΛΙΜΑΚΑ 1:5000

Κατωμέρη
Αγ. Νικόλαος
Αγία Ελένη
ΚΑΣΤΕΛΛΟ

ΕΘΕΩΡΗΘΗ
Κέρκυρα 24/11/1986
Ο ΣΥΝΤΑΞΑΣ ΜΗΧΑΝΙΚΟΣ
ΑΝΔΡΕΑΣ ΠΑΝΑΣ
ΤΟΠΟΓΡΑΦΟΣ ΜΗΧΑΝΙΚΟΣ
Λ. ΣΤΥΜΙΡΔΑΔΑΣ